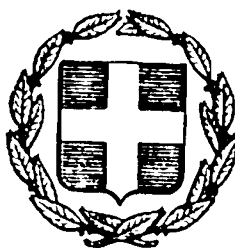


ΕΦΗΜΕΡΙΣ ΤΗΣ ΚΥΒΕΡΝΗΣΕΩΣ
ΤΗΣ ΕΛΛΗΝΙΚΗΣ ΔΗΜΟΚΡΑΤΙΑΣ

ΕΝ ΑΘΗΝΑΙΣ ΤΗ, 15 ΙΟΥΝΙΟΥ 1978 | ΤΕΥΧΟΣ ΤΕΤΑΡΤΟΝ | ΑΡΙΘΜΟΣ ΦΥΛΛΟΥ 289

ΠΕΡΙΕΧΟΜΕΝΑ

ΑΠΑΛΛΟΤΡΙΩΣΕΙΣ

ΑΝΑΚΟΙΝΩΣΕΙΣ

Ἀριθ. 10629 Φ. 1766 (1)

Περὶ εἰδοποιήσεως γιὰ τὴν παρακατάθεση ἀποζημιώσεως ἀπὸ ἀναγκαστικὴ ἀπαλλοτρίωση γιὰ τὴν κατασκευὴ τῆς ὁδοῦ, τμήματος Ἅγιοι Δέκα – Γκαγκάλες – Λοῦρες τοῦ Νοτίου ὁδικοῦ Ἄξονος Κρήτης στὸ Ν. Ἡρακλείου.

Ο ΝΟΜΑΡΧΗΣ ΗΡΑΚΛΕΙΟΥ

1. Σύμφωνα μὲ τὶς διατάξεις τῶν ἄρθρων 7 καὶ 8 τοῦ Ν.Δ. 797/1971 «περὶ ἀναγκαστικῶν ἀπαλλοτριώσεων» πληροφοροῦμε ὅλους ὅσους: α) Ἔχουν δικαιώματα κυριότητας ἢ ἄλλα ἐμπράγματα δικαιώματα στὰ ἀκίνητα ποὺ ἀπαλλοτριώθηκαν μὲ τὴν Ο Ε 2685/Φ1766/17.2.1976 ἀπόφαση τοῦ Νομάρχη Ἡρακλείου, ποὺ δημοσιεύτηκε στὸ 63/26.2.1976 ΦΕΚ Τ. Δ' γιὰ τὴν κατασκευὴ τῆς ὁδοῦ, τμήματος Ἅγιοι Δέκα – Γκαγκάλες – Λοῦρες τοῦ Νοτίου ὁδικοῦ Ἄξονος Κρήτης καὶ β) ἔχουν ἐγγράψει ὑποθήκη ἢ ἔχουν ἐπιβάλει κατάσχεση ἢ μὲ ὁποιοδήποτε τρόπο διεκδικοῦν τὰ ἀπαλλοτριωθέντα ἀκίνητα, ὅτι ἡ ἀποζημίωση ποὺ καθώρισε τὸ Ἐφετεῖο Κρήτης, μὲ τὴν 171/1977 ἀπόφασή του, γιὰ ὅλα τὰ ἀκίνητα καὶ τὰ ὑπερκείμενα σ' αὐτό, ποὺ φαίνονται στὸ οἰκεῖο κτηματολογικὸ διάγραμμα καὶ τὸ σχετικὸ κτηματολογικὸ πίνακα ποὺ σύνταξε ὁ Μηχανικὸς Νικόλαος Μεταξάκης καὶ θεωρήθηκε ἁρμοδίως ἀπὸ τὸν προϊστάμενο τῆς 2ας Υ Ε Κ Ε Ἡρακλείου, ἔχει κατατεθεῖ στὸ Ταμεῖο Παρακαταθηκῶν καὶ ἔχει ἐκδοθεῖ γι' αὐτὸ τὸ 27401/25.4.1978 γραμμάτιο ἀπὸ τὸ Γραφεῖο Παρακαταθηκῶν Α' Δημοσίου Ταμείου Ἡρακλείου γιὰ συνολικὸ ποσὸ διακοσίων δέκα ἕξι χιλιάδων εἴκοσι πέντε (216.025) δρχ.

Ἡ ἀποζημίωση αὐτὴ εἶναι ἀποδοτέα στοὺς δικαιούχου ποὺ θὰ ἀναγνωρισθοῦν σύμφωνα μὲ τὸν νόμο.

Ἡ ἀνακοίνωση αὐτὴ νὰ δημοσιευθεῖ στὴν Ἐφημερίδα τῆς Κυβερνήσεως.

Ἡράκλειο 30 Μαΐου 1978

Ὁ Νομάρχης

ΑΘΑΝΑΣΙΟΣ ΚΑΡΑΓΚΟΥΝΙΔΗΣ

ΠΟΛΕΟΔΟΜΙΑ

ΑΠΟΦΑΣΕΙΣ

Ἀριθ. Γ. 12170/1159 (2)

Περὶ ἐπεκτάσεως τοῦ ρυμοτομικοῦ σχεδίου Χαϊδαρίου (Ἀττικῆς) διὰ τοῦ χαρακτηρισμοῦ χώρων δι' ἀνέγερσιν Σχολείων.

Ο ΥΠΟΥΡΓΟΣ ΔΗΜΟΣΙΩΝ ΕΡΓΩΝ

Ἔχοντες ὑπ' ὄψει:

1. Τὰς διατάξεις: α) Τοῦ ἀπὸ 17.7.1923 Ν. Δ/τος «περὶ σχεδίων πόλεων κλπ.», ὡς μεταγενεστέρως ἐτροποποιήθησαν καὶ συνεπληρώθησαν καὶ εἰδικώτερον τοῦ ἄρθρου 29 αὐτοῦ καὶ β) τῆς παραγρ. 2 τοῦ ἄρθρου 4 τοῦ Νόμου 622/1977 (ΦΕΚ 171 Α').

2. Τὴν ὑπ' ἀριθ. ΕΔ2/α/04/59/Φ.Θ. 2.1.1/29.3.1978 ἀπόφασιν «περὶ μεταβιβάσεως ἁρμοδιοτήτων τοῦ Ὑπουργοῦ Δημοσίων Ἔργων εἰς τὸν Ὑφυπουργὸν τοῦ αὐτοῦ Ὑπουργείου» (ΦΕΚ 282/Β').

3. Τὸ ὑπ' ἀριθ. Φ. 510/9109/20.6.1977 ἔγγραφον τοῦ Ὀργανισμοῦ Σχολικῶν Κτιρίων.

4. Τὴν ὑπ' ἀριθ. 117/1978 γνωμοδότησιν τοῦ Συμβουλίου Δημοσίων Ἔργων (Τμῆμα Μελετῶν), ἀποφασίζομεν:

Ἐγκρίνομεν τὴν ἐπέκτασιν τοῦ ρυμοτομικοῦ σχεδίου Χαϊδαρίου (Ἀττικῆς) εἰς τὴν περιοχὴν Γρηγορούσης—Ἐλαιῶνος διὰ τοῦ καθορισμοῦ τῶν ὑπὸ στοιχεῖα Α, Β, Γ, Δ, Α καὶ Ε, Ζ, Η, Θ, Ε χώρων, ὡς χώρων δι' ἀνέγερσιν σχολείων, ὡς ἐμφαίνεται εἰς τὸ ὑπὸ τοῦ Γενικοῦ Διευθυντοῦ Οἰκισμοῦ τεθεωρημένον διὰ τῆς ὑπ' ἀριθ. Γ. 12170/1978 πράξεως αὐτοῦ σχετικὸν πρωτότυπον διάγραμμα ὑπὸ κλίμακα 1:2000, τοῦ ὁποίου συνοπτικὸν ἀντίτυπον δημοσιεύεται μετὰ τῆς παρούσης.


Ἡ παροῦσα δημοσιευθήτω διὰ τῆς Ἐφημερίδος τῆς Κυβερνήσεως.

Ἀθῆναι, 26 Ἀπριλίου 1978

Ο ΥΦΥΠΟΥΡΓΟΣ

ΣΤΕΦΑΝΟΣ ΜΑΝΟΣ

ΝΟΜΑΡΧΙΑ ΑΤΤΙΚΗΣ
ΤΥΔΚ

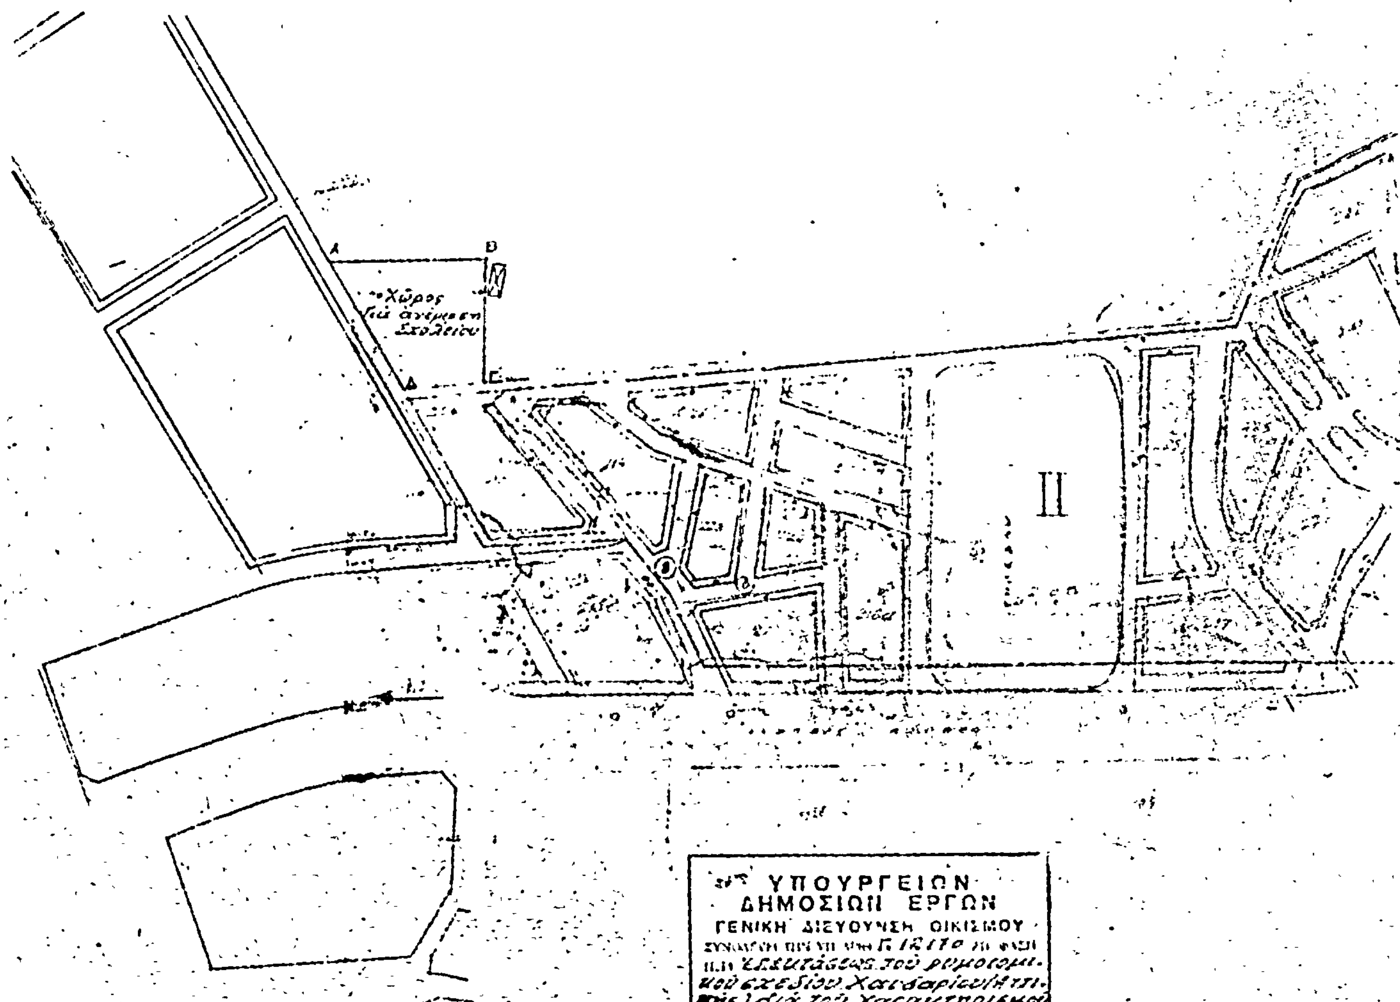

ΥΠΟΥΡΓΕΙΟΝ
ΔΗΜΟΣΙΩΝ ΕΡΓΩΝ
ΓΕΝΙΚΗ ΔΙΕΥΘΥΝΣΗ ΟΙΚΙΣΜΟΥ
Γ. 12170
Εξετάσεως του ρυμοτομικού σχεδίου Καισαριανής (Αττικής) διά του Χαρακτηρισμού Χώρων δι' ανέγερσιν Σχολείου.

ΑΘΗΝΑΙ 26 Απριλίου 1988
Ο
ΓΕΝΙΚΟΣ ΔΙΕΥΘΥΝΤΗΣ


ΧΑΪΔΑΡΙ
ΠΕΡΙΟΧΗ ΓΡΗΓΟΡΟΥΣΗΣ - ΕΛΑΙΩΝΟΣ

'Αριθ. 20878/774 (3)

Περὶ χαρακτηρισμοῦ ἰδιωτικῆς παρόδου ἐν 'Αθήναις ὡς νομίμως ὑφισταμένης, πρὸ τοῦ ἔτους 1923 ἄνευ μεταβολῆς τῶν διαστάσεων αὐτῆς.

ΟΝΟΜΑΡΧΗΣ ΑΤΤΙΚΗΣ
ΔΙΑΜΕΡΙΣΜΑ ΑΘΗΝΩΝ

Έχοντες ὑπ' ὄψει:

1. Τὰς διατάξεις τῆς παρ. 4 τοῦ ἄρθρου 20 τοῦ ἀπὸ 17.7.1923 Ν.Δ. «περὶ Σχεδίων Πόλεων κ.λ.π.».
2. Τὰς διατάξεις τοῦ Ν. 3200 «περὶ διοικητικῆς ἀποκεντρώσεως», ὡς οὗτος συνεπληρώθη καὶ ἐτροποποιήθη μεταγενεστέρως.
3. Τὰς διατάξεις τῆς παρ. 1 τοῦ ἄρθρου 5 τοῦ Ν.Δ. 1147/72, «περὶ διοικήσεως τῆς μείζονος Πρωτευούσης».
4. Τὰς διατάξεις τοῦ ἄρθρου 3 τοῦ ὑπ' ἀριθ. 805/72 Β.Δ. «περὶ καθορισμοῦ διατηρουμένων ὑπὲρ τοῦ Νομάρχου 'Αττικῆς ἁρμοδιοτήτων κ.λπ.».
5. Τὴν ὑπ' ἀριθ. 8η Συνεδρία πράξη 17η γνωμοδότησιν τοῦ παρ' ἡμῖν Συμβουλίου Δημοσίων Έργων.

1. Τὴν ἀπὸ 42η αἴτησιν τοῦ αἰτοῦντος τὸν χαρακτηρισμὸν τῆς ὁδοῦ Βέργας, κειμένης ἐντὸς τοῦ Ο. Τ. τοῦ περικλειομένου ὑπὸ τῶν ὁδῶν 'Εξεκίου-Σάμου Παιωνίου καὶ Λιοσίων, ὡς νομίμως ὑφισταμένης ἀπὸ τοῦ ἔτους 1923 ἄνευ μεταβολῆς τῶν διαστάσεων αὐτῆς.
2. Τὰ ὑπ' ἀριθ. Συμβόλαια:

α) 7220/20.12.62 τῆς Συμβολαιογράφου 'Αθηνῶν Κονίτσα Δήμητρα
β) 300/15.5.29 τῆς Συμβολαιογράφου 'Αθηνῶν Πολυκαλῆ 'Αλεξάνδρου
γ) 5348/31.5.24 Συμβολαιογράφου Παπαδημητρίου Παναγιώτη
δ) 24259/21.4.1915 Συμβολαιογράφου Οἰκονομοπούλου 'Ιωάννου, ἐξ ὧν προκύπτει ὅτι ἡ ὁδὸς Βέργας ἐντὸς τοῦ Ο. Τ. τοῦ περικλειομένου ὑπὸ τῶν ὁδῶν 'Εξικίου – Σάμου – Παιωνίου καὶ Λιοσίων ἐσχηματίσθη πρὸ τῆς ἰσχύος τοῦ ἡγουμένου διατάγματος καὶ ἄνευ μεταβολῆς τῶν διαστάσεων αὐτῆς, ἀποφασίζομεν:

Χαρακτηρίζομεν τὴν ἰδιωτικὴν πάροδον ὑπὸ τὴν ἐπωνυμίαν Βέργας εἰς 'Αθήνας ἐντὸς τοῦ Ο. Τ. τοῦ περικλειομένου ὑπὸ τῶν ὁδῶν 'Εξεκίου – Σάμου – Παιωνίου καὶ Λιοσίων ὡς νομίμως ὑφισταμένην.

'Εν 'Αθήναις τῇ 5 'Απριλίου 1978

'Ο 'Αναπληρωτὴς Νομάρχης
Β. ΠΑΠΑΚΩΣΤΑΣ

'Αριθ. Τ. 125281 (4)

Περὶ τροποποιήσεως τοῦ ρυμοτομικοῦ σχεδίου Λάγους τῶν οἰκοδομικῶν τετραγώνων 35,36 καὶ 38 γιὰ τὸν χαρακτηρισμὸν χώρου Βιομηχανιῶν, Ν. Ξάνθης.

Ο ΝΟΜΑΡΧΗΣ ΞΑΝΘΗΣ

Έχοντες ὑπ' ὄψει:

1. Τὰς διατάξεις τοῦ ἄρθρου 3 τοῦ Ν.Δ. τῆς 17.7.1923 «περὶ σχεδίου πόλεων κ.λπ. καθὼς καὶ τὰς ὁμοίας τῶν ἄρθρων 29,70 καὶ 80 αὐτοῦ.
2. Τὰς διατάξεις τοῦ ἄρθρου 114 τοῦ ἀπὸ 5.10.1949 Β. Δ/τος «περὶ γωδικοποιήσεως εἰς ἑνιαῖον κείμενον Νόμου τῶν ἰσχυουσῶν περὶ Νομαρχῶν Διατάξεων (ΦΕΚ 246/8.10.1949) ἐν συνδυασμῷ πρὸς τὰς τοιαύτας τοῦ ἄρθρου 1 τοῦ Νόμου 3200/1955 «περὶ διοικητικῆς ἀποκεντρώσεως».
3. Τὰς διατάξεις τοῦ Α.Ν. 314/1968 «περὶ παροχῆς εἰς τὸν 'Υπουργὸν Βορείου 'Ελλάδος καὶ τοὺς Νομάρχας ἁρμοδιοτήτων ἐπὶ θεμάτων ἐγκρίσεως ἐπεκτάσεως ἢ τροποποιήσεως σχεδίων πόλεων καὶ κωμῶν.
4. Τὰς διατάξεις τοῦ Ν.Δ. 1018/1971 «περὶ τροποποιήσεως καὶ συμπληρώσεως τοῦ Α.Ν. 314/68».
5. Τὴν ὑπ' ἀριθ. 5/18.4.1978 γνωμοδότησιν τοῦ Περιφερειακοῦ Συμβουλίου Δημ. Έργων Νομαρχίας Ξάνθης.
6. Τὰς ὑπ' ἀριθ. 6/1977 καὶ 52/1977 ἀποφάσεις τοῦ Κοινοτικοῦ Συμβουλίου Νέας Κεσσάνης.
7. Τὸ γεγονὸς ὅτι οὐδεμία ἔνστασις ὑπεβλήθηκε κατὰ τῶν ὡς ἄνω ἀποφάσεων.
8. Τὴν ἀνάγκην δημιουργίας χώρων διὰ τὴν ἐγκατάστασιν Βιομηχανικῶν μονάδων εἰς τὸν Οἰκισμὸν Λάγους, ἀποφασίζομεν:

'Εγκρίνομεν:

1. Τὴν τροποποίησιν τῶν ὑπ' ἀριθ. 35,36, καὶ 38 οἰκοδομικῶν τετραγώνων Ρυμοτομικοῦ Σχεδίου Λάγους διὰ τῆς καταργήσεως τῶν μεταξὺ τῶν ὁδῶν πρὸς δημιουργίαν ἑνιαίου χώρου.
2. Τὴν τροποποίησιν τοῦ ρυμοτομικοῦ Σχεδίου διὰ τῆς καταργήσεως εἰς τὸ Ο.Τ. 12 τῆς οἰκοδομικῆς καὶ ρυμοτομικῆς γραμμῆς τοῦ τετραγώνου πρὸς τὴν πλευρὰν τῆς Λιμνοθάλασσας.

'Η παροῦσα δημοσιευθήτω εἰς τὴν 'Εφημερίδα τῆς Κυβερνήσεως μετ' ἀντιγράφου τῆς ὑπ' ἀριθ. 15/1977 γνωμοδοτήσεως τοῦ Περ. Συμβουλίου Δημ. Έργων Νομαρχίας Ξάνθης καὶ τοῦ συνοδεύοντος διαγράμματος.

Ξάνθη, 20 'Απριλίου 1978

'Ο Νομάρχης
Κ. ΘΑΝΟΠΟΥΛΟΣ

ΠΡΑΚΤΙΚΟΝ 5ον

Τῆς ὑπ' ἀριθ. 5ης/18.4.78 συνεδριάσεως τοῦ Περ/κοῦ Συμβουλίου Δ.Ε. (Τμ. Ξάνθης) παρὰ τῇ Νομαρχίᾳ.

'Εν Ξάνθῃ σήμερον τὴν 18.4.78 ἡμέραν τῆς ἑβδομάδος Τρίτην καὶ ὥραν 10ην π.μ. συνῆλθε εἰς τὸ Νομαρχιακὸ Κατάστημα καὶ εἰς τὸ Γραφεῖο τοῦ Δ/ντοῦ Νομαρχίας Ξάνθης, τὸ Περ/κὸ Συμβούλιο Δ.Ε. κατόπιν τῆς ὑπ' ἀριθμ. 9/17.4.78 προσκλήσεως τοῦ Προέδρου αὐτοῦ, ἀπαρτισθὲν ἐκ τῶν:

Παρόντες:

1. 'Ιωάννης Κορδορούμπας, Δ/ντὴς Νομαρχίας Ξάνθης, ὡς Πρόεδρος
2. Νικόλαος Μιχαλόπουλος, Δ/ντὴς Τ.Υ.Ν. Ξάνθης
3. Θεόδ. Μαραγκουδάκης, Προϊστ. Πολεοδομίας καὶ πολ/κῶν ἐφαρμογῶν
4. 'Εμμ. Πλεύρης, Δ/ντὴς Δημ. Ταμείου Ξάνθης
5. Βασίλειος Δανιήλ, Προϊστάμενος ΤΥΔΚ Ξάνθης

Τὸ Συμβούλιον εὑρισκόμενον ἐν ἀπαρτίᾳ παρούσης καὶ τῆς Γραμματέως αὐτοῦ Καλλιόπης Παπαδοπούλου, εἰσέρχεται εἰς τὴν συζήτησιν τῶν κάτωθι θεμάτων:

Θέμα 1ο
....
Θέμα 2ο
....
Θέμα 3ο

Γνωμοδότησις διὰ τροποποίησιν ρυμοτομικοῦ σχεδίου Λάγος.

Τὸ Συμβούλιον λαβὸν ὑπ' ὄψει τὴν ὑπ' ἀριθ. Τ. 124801/17.4.78 εἰσήγησιν τοῦ Δ/ντοῦ Τ.Υ.Ν. Ξάνθης καὶ μετὰ διαλογικὴν συζήτησιν, γνωμοδοτεῖ:

Διὰ τὴν τροποποίησιν τῶν ὑπ' ἀριθ. 35,36 καὶ 38 οἰκοδομικῶν τετραγώνων τοῦ ρυμοτομικοῦ σχεδίου Λάγος, ἀφ' ἑνὸς μὲν διὰ τὴν ἐκπλήρωσιν τοῦ σκοποῦ τῆς δυνατότητος τῆς ἀξιοποιήσεως ἀπὸ Βιομηχανίες, ἀφ' ἑτέρου διότι ἡ προτεινομένη τροποποίησις δὲν βλάπτει καθόλου τὸν ὑπόλοιπο Οἰκισμόν.

Μεθ' ὃ μὴ ὑπάρχοντος ἑτέρου θέματος λύεται ἡ συνεδρίασις.

'Ο Πρόεδρος 'Η Γραμματεὺς Τὰ Μέλη

'Ακριβὲς ἀπόσπασμα
ΚΑΛΛΙΟΠΗ ΠΑΠΑΔΟΠΟΥΛΟΥ—ΚΟΝΤΟΓΙΩΡΓΗ
Διοικητικὸς μὲ 5ο β.


ΚΟΙΝΟΤΗΣ Ν. ΚΕΣΣΑΝΗΣ


ΟΙΚΙΣΜΟΣ ΛΑΓΟΥΣ

Χώροι πρός παραχώρησιν στήν ΔΗΜΗΤΡΑ ΘΡΑΚΗΣ ΑΕ

ΚΛΙΜΑΞ 1:1000

ΞΑΝΘΗ ΜΑΡΤΙΟΣ 1977

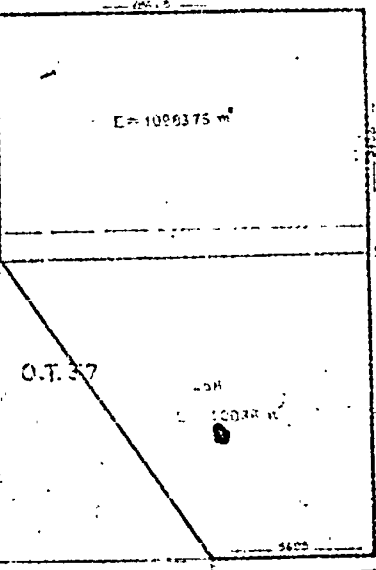

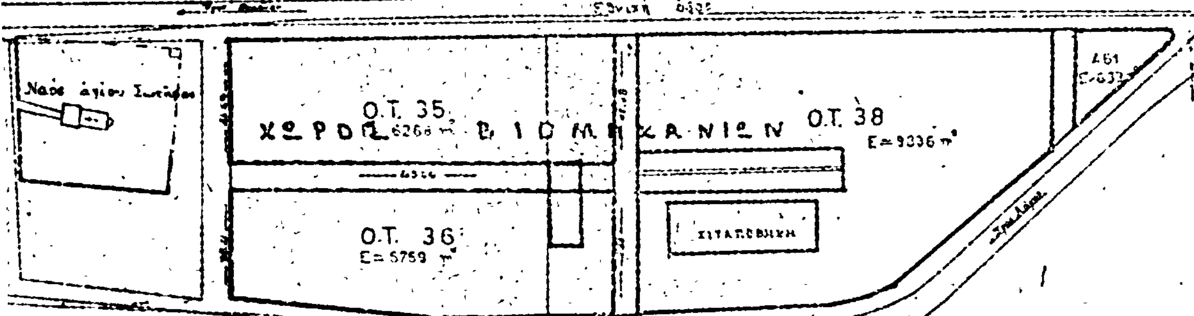

ΞΑΝΘΗ ΔΕΚΕΜΒΡΙΟΣ 1977

ΠΟΡΤΟ-ΛΑ

κλίμ

ΛΙΜΝΟΘΑΛΑΣΣΑ

Πράσινον

1

2

3


5

Εθνική οδός

Ἀμμώδης ἔκτασις

ΕΓΚΡΙΝΕΤΑΙ

ΓΟ (ΞΑΝΘΗΣ)

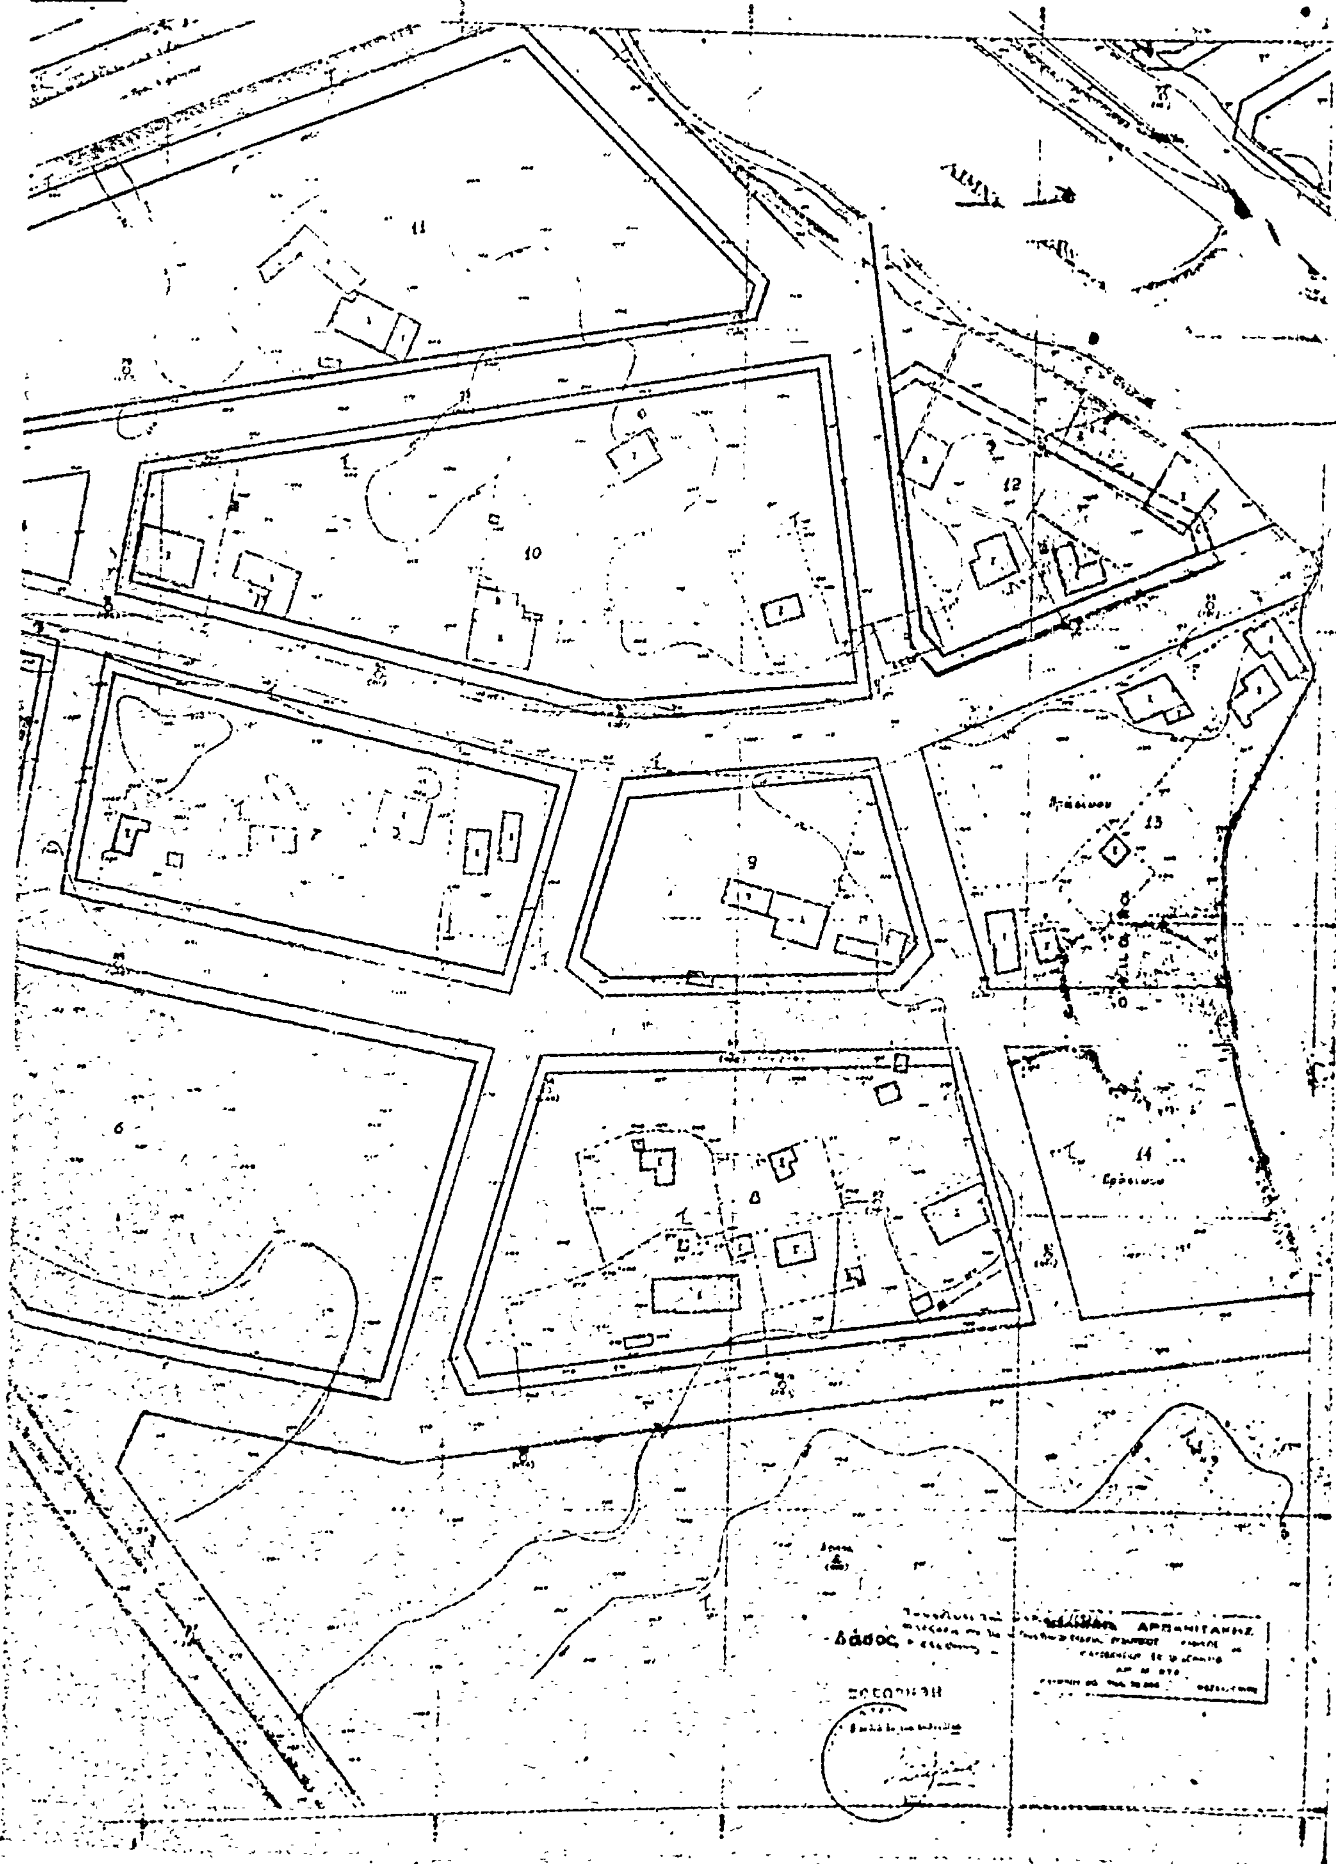

'Αριθ. ΤΥ 2297 (5)

Περὶ διατηρήσεως ὁδοῦ στὸ σχέδιο πόλεως Ὅρμου Μαραθοκάμπου στὸ Ν. Σάμου.

Ο ΝΟΜΑΡΧΗΣ ΣΑΜΟΥ

Ἔχοντας ὑπόψη:

1. Τὸν Ν. 3200/55 «περὶ διοικητικῆς ἀποκεντρώσεως», σὲ συνδυασμὸ μὲ τὰ Ν.Δ. 532/70, Β.Δ. 712/70, Ν.Δ. 950/71 καὶ 241/73.

2. Τὴν Α.81177/20.9.67 κοινὴ ἀπόφαση (ἐγκ. Α.239/67) τοῦ 'Αντιπροέδρου τῆς Κυβερνήσεως καὶ 'Υπ. Οἰκονομικῶν, 'Εσωτερικῶν καὶ Δημ. Ἔργων «περὶ διατηρήσεως συμβουλίων καὶ 'Επιτροπῶν ἁρμοδιότητος 'Υπ. Δημ. Ἔργων κλπ.».

3. Τὴν Α.7/16/11/7.10.1970 κοινὴ ἀπόφαση τῶν 'Υπουργῶν Προεδρίας Κυβερνήσεως 'Εσωτερικῶν καὶ Δημοσίων Ἔργων «περὶ ὀργανώσεως τῶν Περιφερειακῶν 'Υπηρεσιῶν τοῦ 'Υπ. Δημ. Ἔργων».

4. Τὴν ΔΛ9/1-652/22.12.1973 Διαταγὴ τοῦ Πρωθυπουργοῦ, «περὶ καταργήσεως τῶν Περιφ. Διευθύνσεως».

5. Τὸ Π.Δ. 910/10.10.1977 «περὶ 'Οργανισμοῦ τοῦ 'Υπ. Δημ. Ἔργων».

6. Τὴ γνωμοδότηση τοῦ Νομαρχιακοῦ Συμβουλίου Δημοσίων Ἔργων, ποὺ διατυπώθηκε εἰς τὴν 5/21.4.78 (Θέμα 4ον) πράξη του.

7. Τὶς ἰσχύουσες πολεοδομικὲς διατάξεις, ἀποφασίζουμε:

Θεωροῦμε διατηρητέα τὴν ὁδὸ ποὺ ὑπάρχει στὸ σχέδιο Πόλεως Ὅρμου Μαραθοκάμπου καὶ διέρχεται διὰ τῶν ἰδιοκτησιῶν 'Αριστέας Καρμανιώλου, 'Ιωάννη Βαγιανοῦ, Παράσχου Τσαλαπατάνη, Γρηγορίου 'Αντωνίου Κάσδαγλη, Καλλιόπης Θάνου, Καραγιάννη Μαρίας, καὶ χαρακτηρίζουμε αὐτὴ ὅτι προϋπάρχει τοῦ ἔτους 1923 καὶ ἐξυπηρετεῖ ἰδιοκτησίες ποὺ δὲν μποροῦν νὰ ἀποκτήσουν πρόσωπο σὲ ἐγκεκριμένη ὁδό.

'Η ἀπόφαση αὐτὴ νὰ δημοσιευθεῖ στὴν 'Εφημερίδα τῆς Κυβερνήσεως.

Σάμος, 19 Μαΐου 1978

'Ο Νομάρχης

ΚΛΕΜ. ΦΙΛΙΠΠΑΚΗΣ

ΑΠΟ ΤΟ ΕΘΝΙΚΟ ΤΥΠΟΓΡΑΦΕΙΟ